


- ASPECTOS CRITICOS**
- 1.- CAMBIO A EQUIPAMIENTO PUBLICO
  - 2, 3, 4 y 5.- ALTERNATIVAS PARA GESTION DE EQUIPAMIENTOS PUBLICOS
  - 6.- NUEVO ESPACIO DEPORTIVO
  - 7.- PORCHE DE CONEXION
  - 8.- ORDENACION - CAMBIO LIMITES

- ELEMENTOS ESTRUCTURANTES Y USOS GLOBALES**
- USO TERCIARIO (COMERCIAL e INDUSTRIAL)
  - USO RESIDENCIAL
  - EQUIPAMIENTO PUBLICO
  - PLAZAS
  - PARQUE
  - RED VIARIA ESTRUCTURANTE

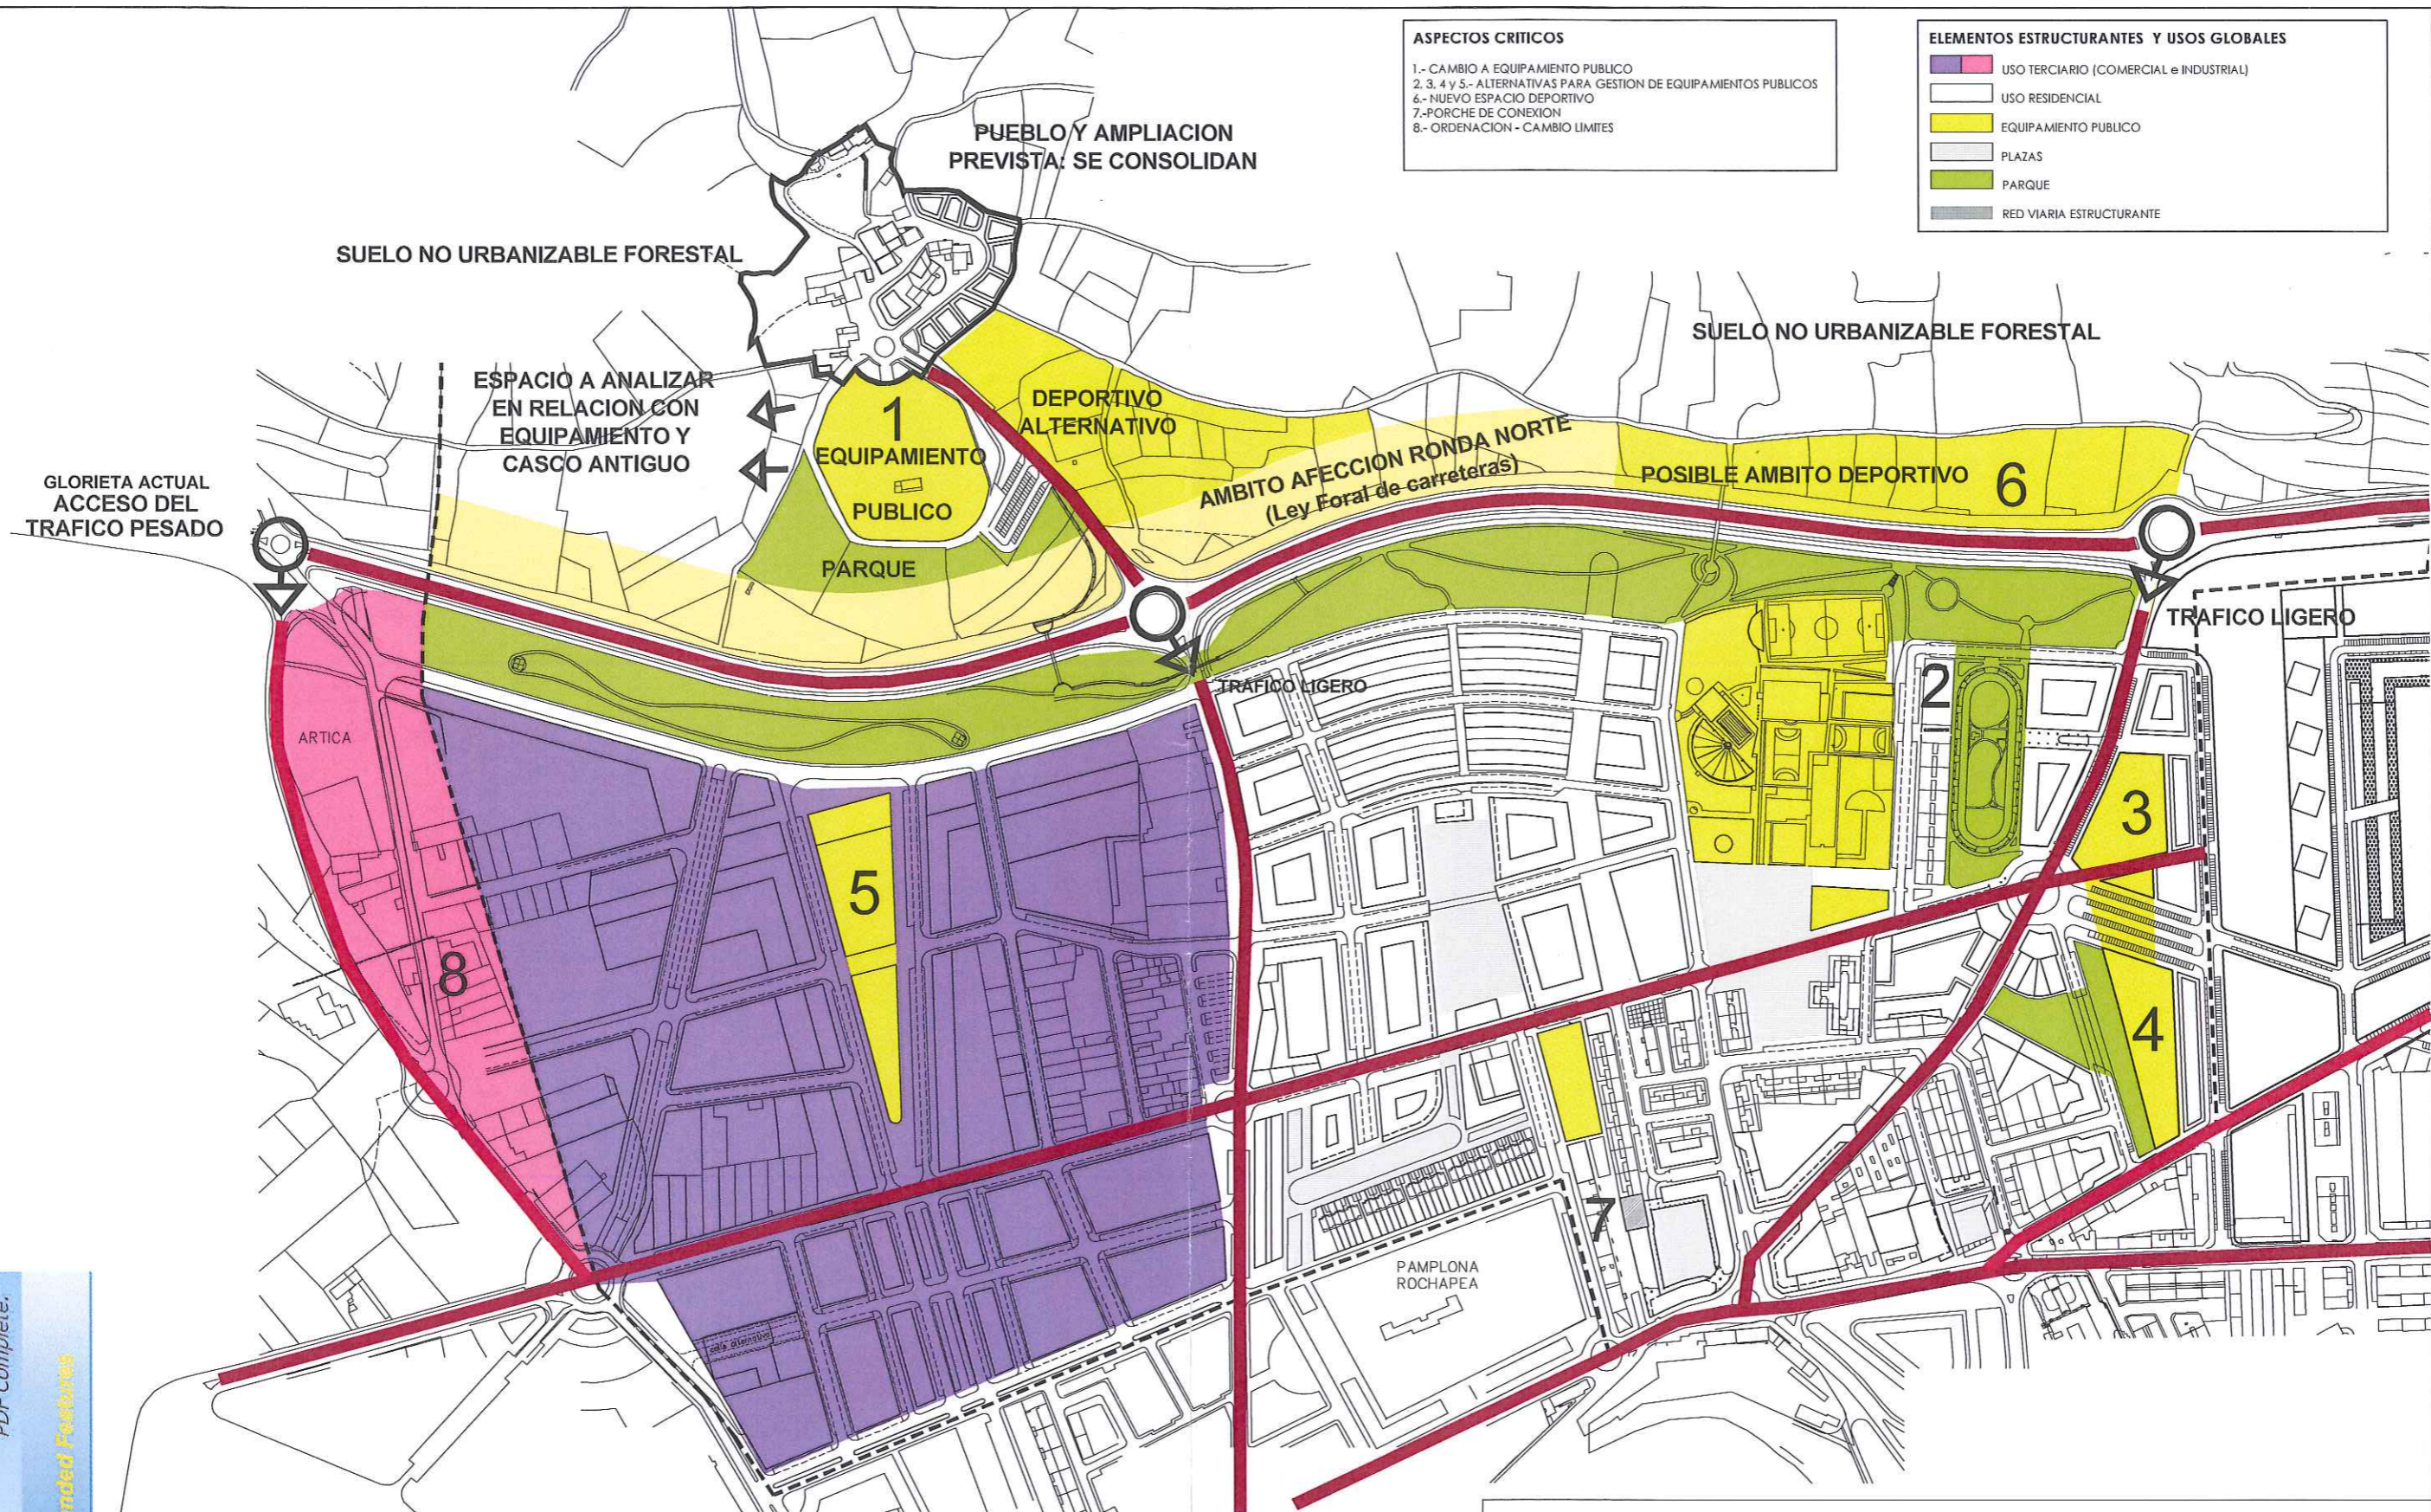

**AYUNTAMIENTO DE ANSOAIN**  
**REVISION DEL PLAN GENERAL MUNICIPAL**

ESTRATEGIA Y MODELO DE OCUPACION  
 TERRITORIAL E.M.O.T.

**ARQUITECTO**

EQUIPO REDACTOR: SERVICIOS TECNICOS MUNICIPALES

**P1**

1:5000  
 ESCALA