
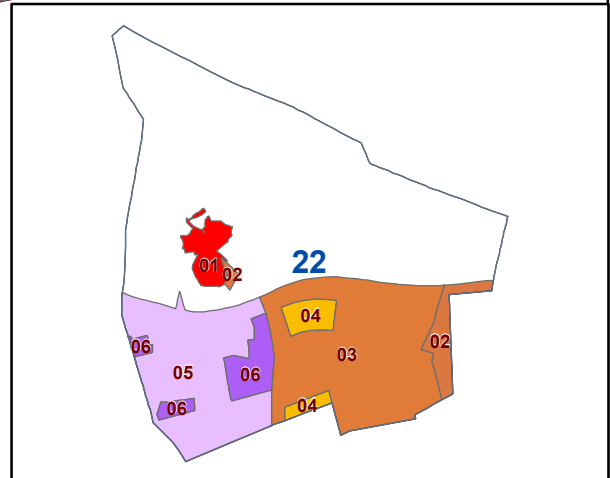


ANSOÁIN

ZONA DE VALORACIÓN URBANA

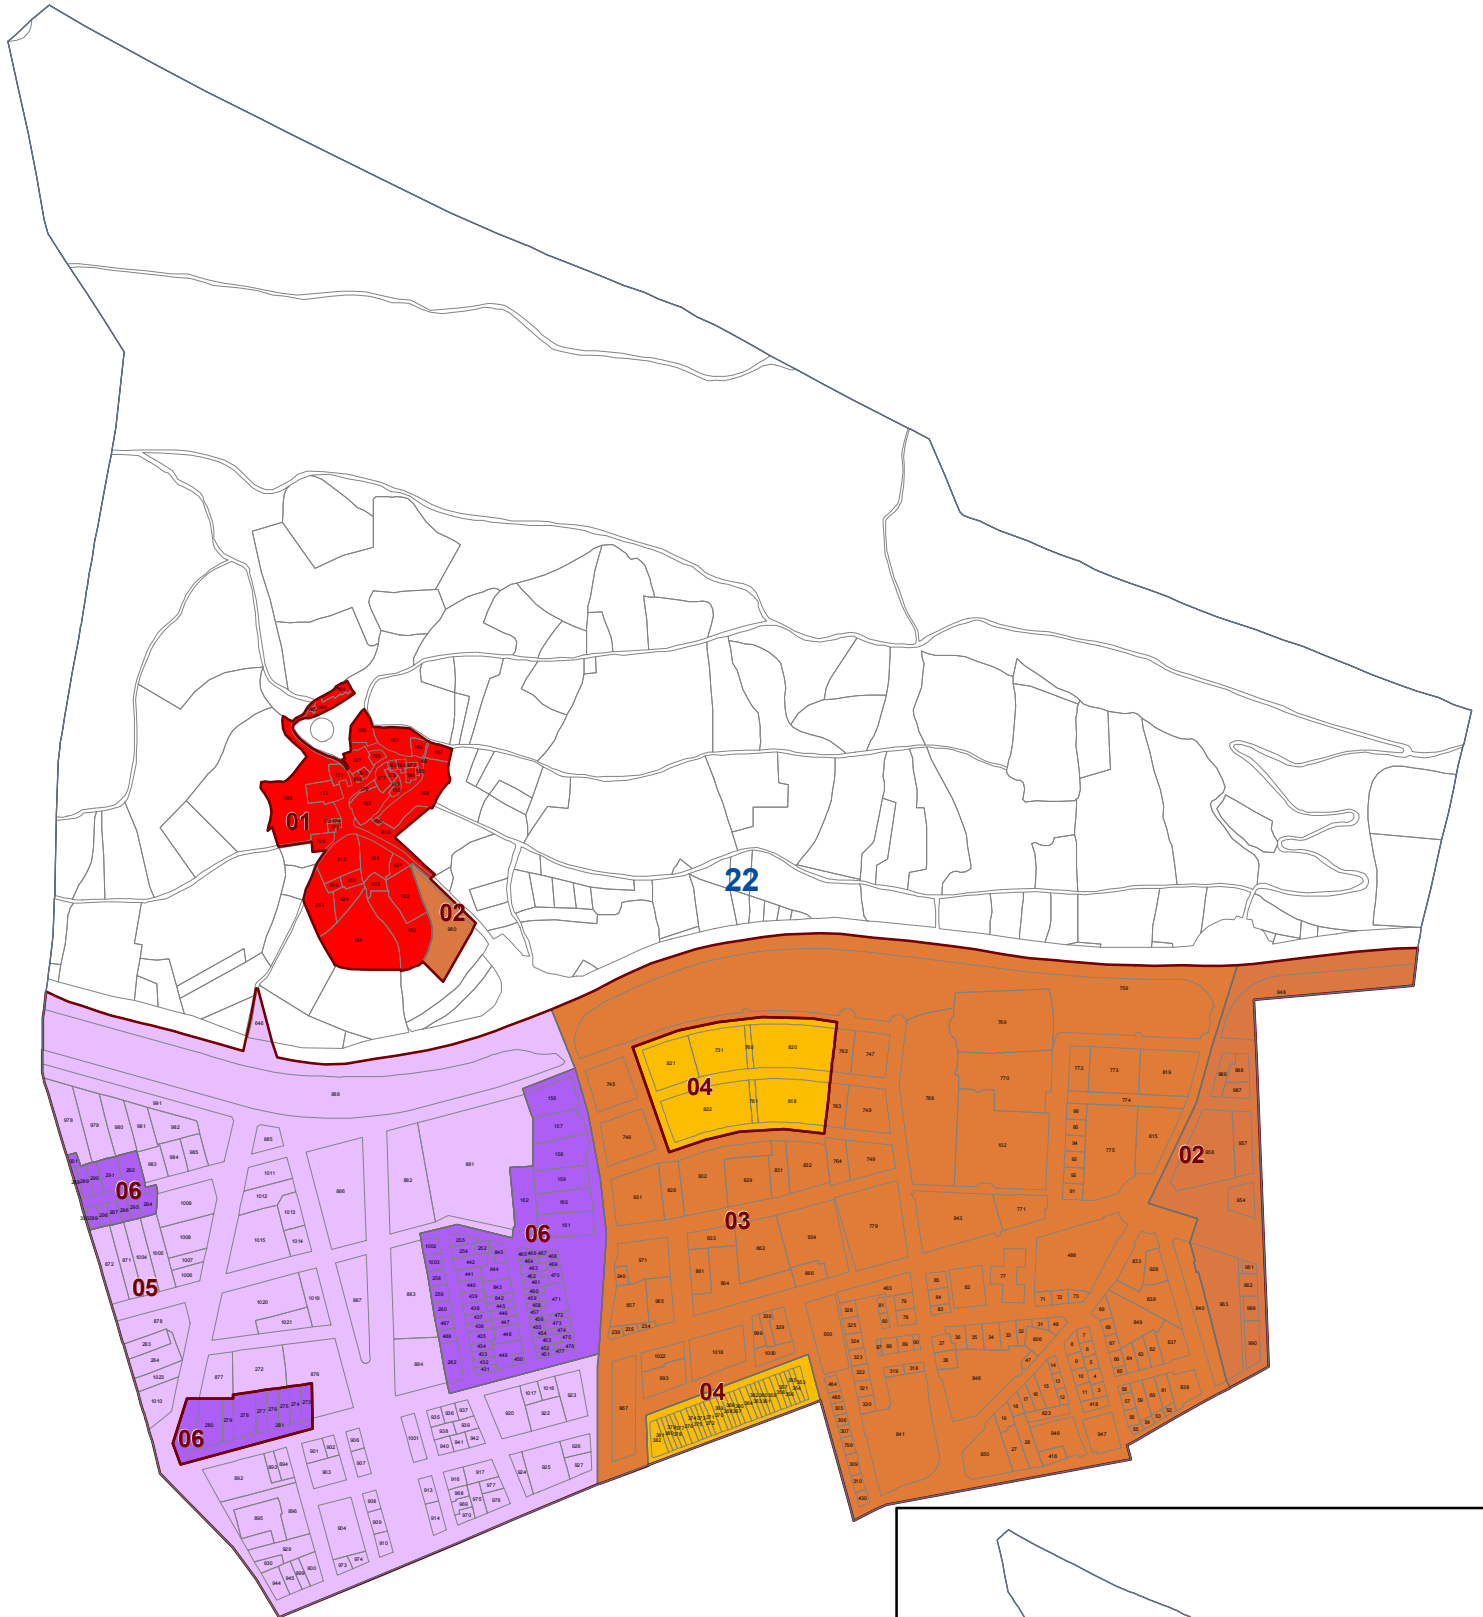

- Leyenda**
- ZONA CON APROVECHAMIENTO URBANÍSTICO
 - LÍMITE PARCELA
 - POLÍGONO CATASTRAL
 - POLÍGONOS FISCALES**
 - ZONA DE VALOR 01
 - ZONA DE VALOR 02
 - ZONA DE VALOR 03
 - ZONA DE VALOR 04
 - ZONA DE VALOR 05
 - ZONA DE VALOR 06